



# Wohnen am KILIAN-ECK | Äußere Bucher Straße 35

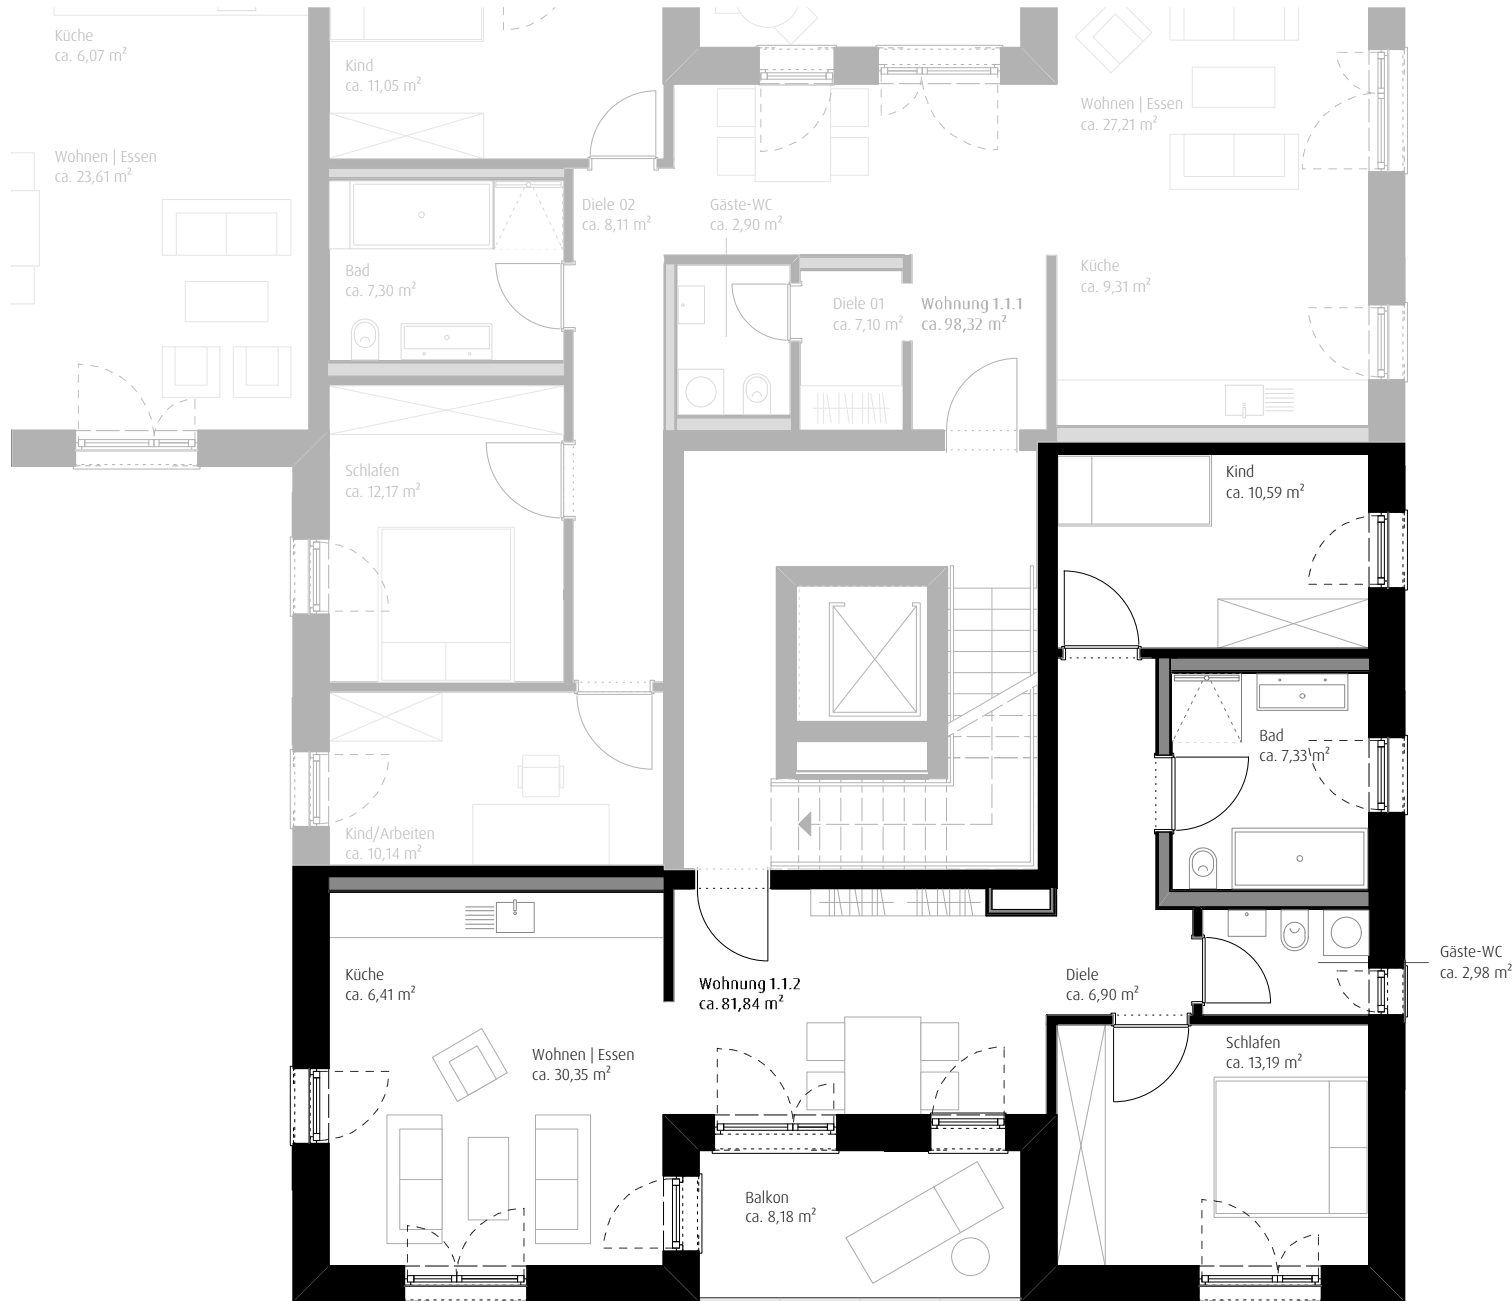

## Ausbauplan

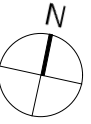

### Haus 1 | 1. Obergeschoss Wohnung 1.1.2

Wohnen   Essen	ca.	30,35 m <sup>2</sup>
Küche	ca.	6,41 m <sup>2</sup>
Schlafen	ca.	13,19 m <sup>2</sup>
Bad	ca.	7,33 m <sup>2</sup>
Diele	ca.	6,90 m <sup>2</sup>
Kind	ca.	10,59 m <sup>2</sup>
Gäste-WC	ca.	2,98 m <sup>2</sup>
Balkon (50%)	ca.	4,09 m <sup>2</sup>

Gesamt ca. 81,84 m<sup>2</sup>

1.0.0.4 Kellerabteil ca. 3,86 m<sup>2</sup>

Zusammenstellung der Flächenberechnung  
nach DIN 277-1:2016-01 sowie WoFIV

