



Wohnen am KILIAN-ECK | Äußere Bucher Straße 35

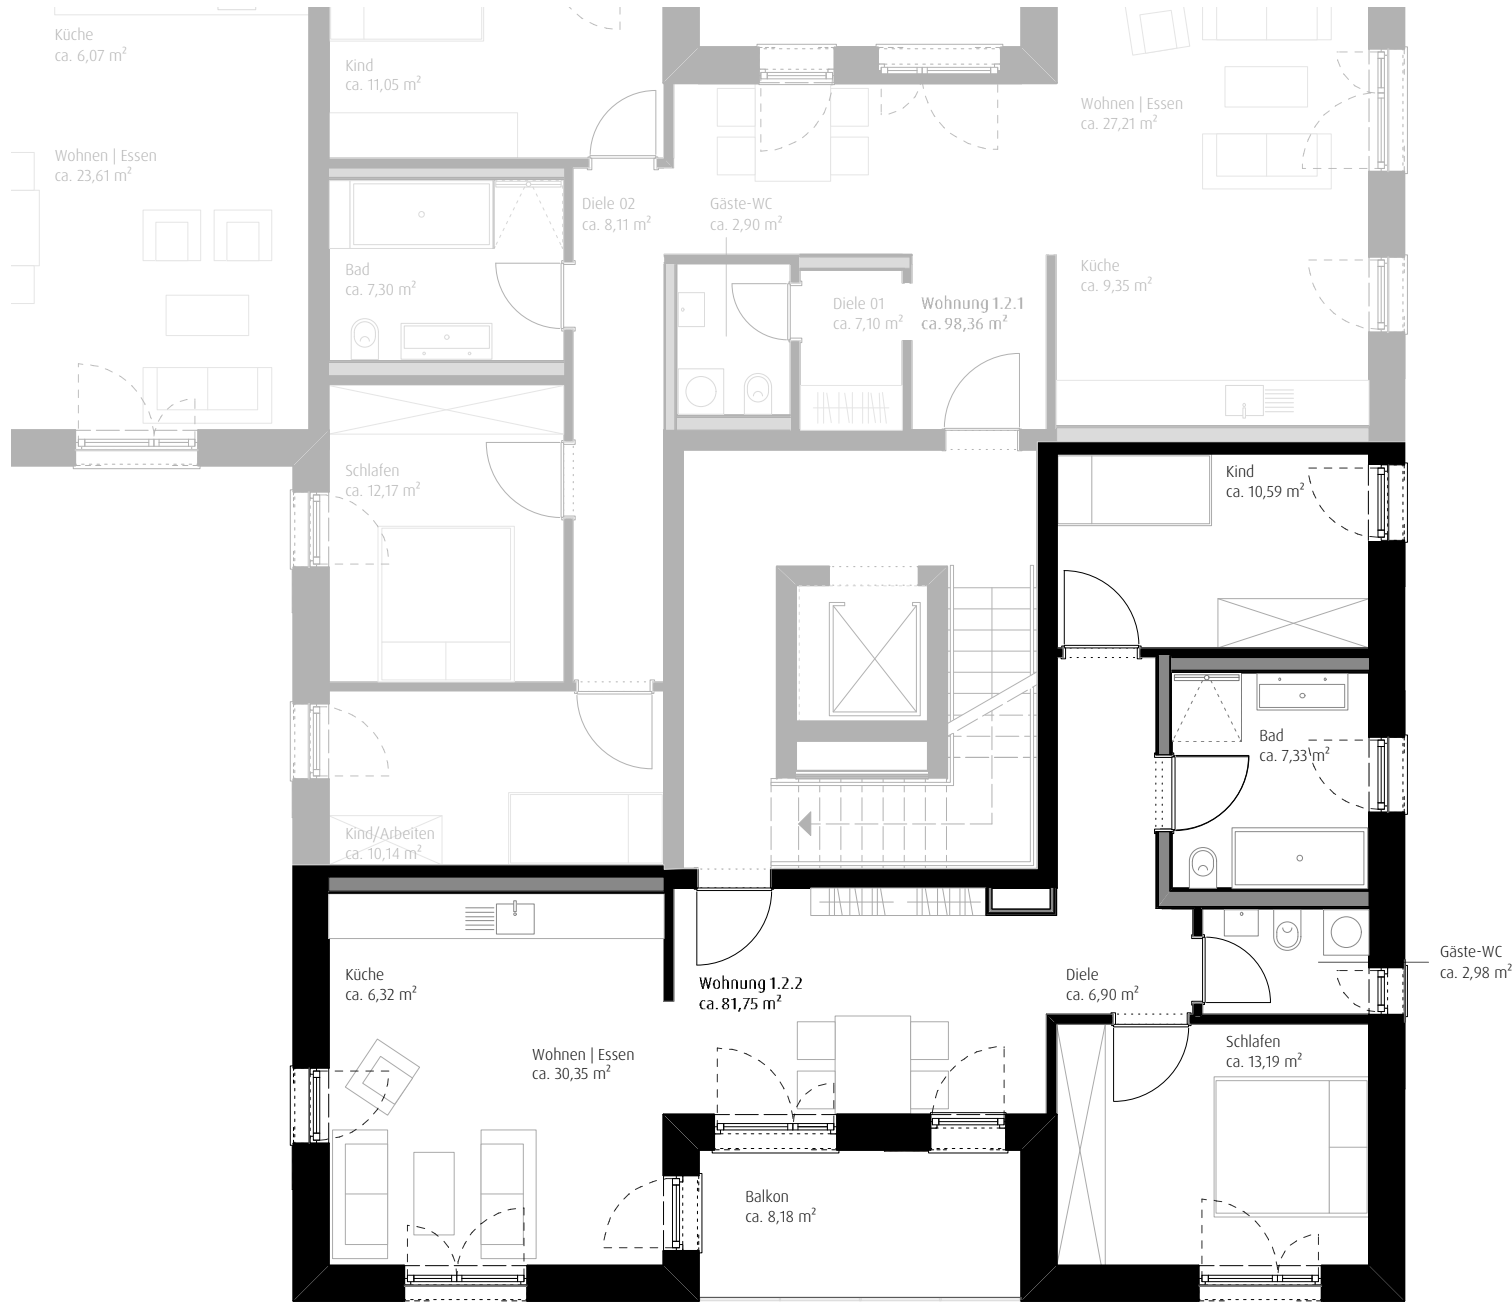

Ausbauplan

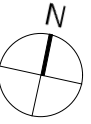

Haus 1 | 2. Obergeschoss
Wohnung 1.2.2

Wohnen Essen	ca.	30,35 m ²
Küche	ca.	6,32 m ²
Schlafen	ca.	13,19 m ²
Bad	ca.	7,33 m ²
Diele	ca.	6,90 m ²
Kind	ca.	10,59 m ²
Gäste-WC	ca.	2,98 m ²
Balkon (50%)	ca.	4,09 m ²
Gesamt		ca. 81,75 m²
0.U.122 Kellerabteil	ca.	6,98 m ²

Zusammenstellung der Flächenberechnung
nach DIN 277-1:2016-01 sowie WoFIV

