



Wohnen am KILIAN-ECK | Äußere Bucher Straße 35

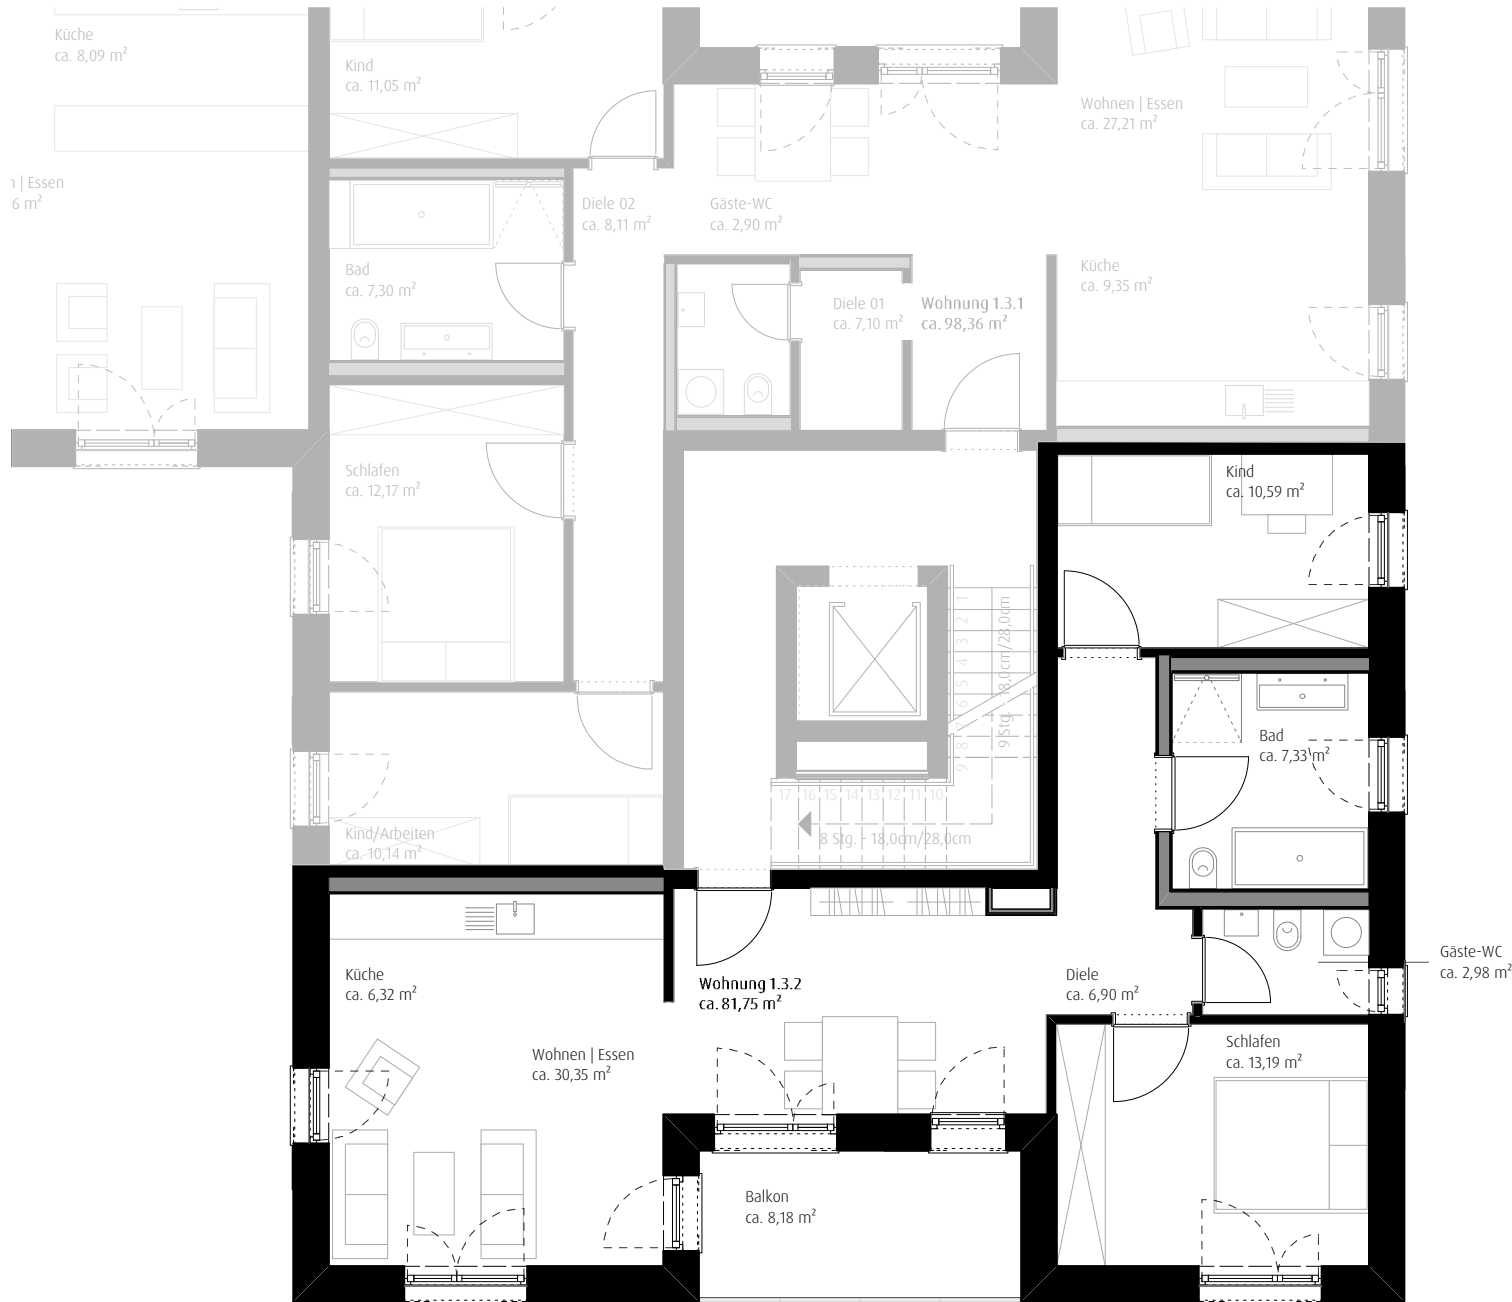

Ausbauplan

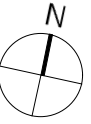

Haus 1 | 3. Obergeschoss
Wohnung 1.3.2

| | | |
|----------------------|------------|----------------------------|
| Wohnen Essen | ca. | 30,35 m ² |
| Küche | ca. | 6,32 m ² |
| Schlafen | ca. | 13,19 m ² |
| Bad | ca. | 7,33 m ² |
| Diele | ca. | 6,90 m ² |
| Kind | ca. | 10,59 m ² |
| Gäste-WC | ca. | 2,98 m ² |
| Balkon (50%) | ca. | 4,09 m ² |
| Gesamt | ca. | 81,75 m² |
| 0.U.132 Kellerabteil | ca. | 5,59 m ² |

Zusammenstellung der Flächenberechnung
nach DIN 277-1:2016-01 sowie WoFIV

