



Wohnen am KILIAN-ECK | Äußere Bucher Straße 39

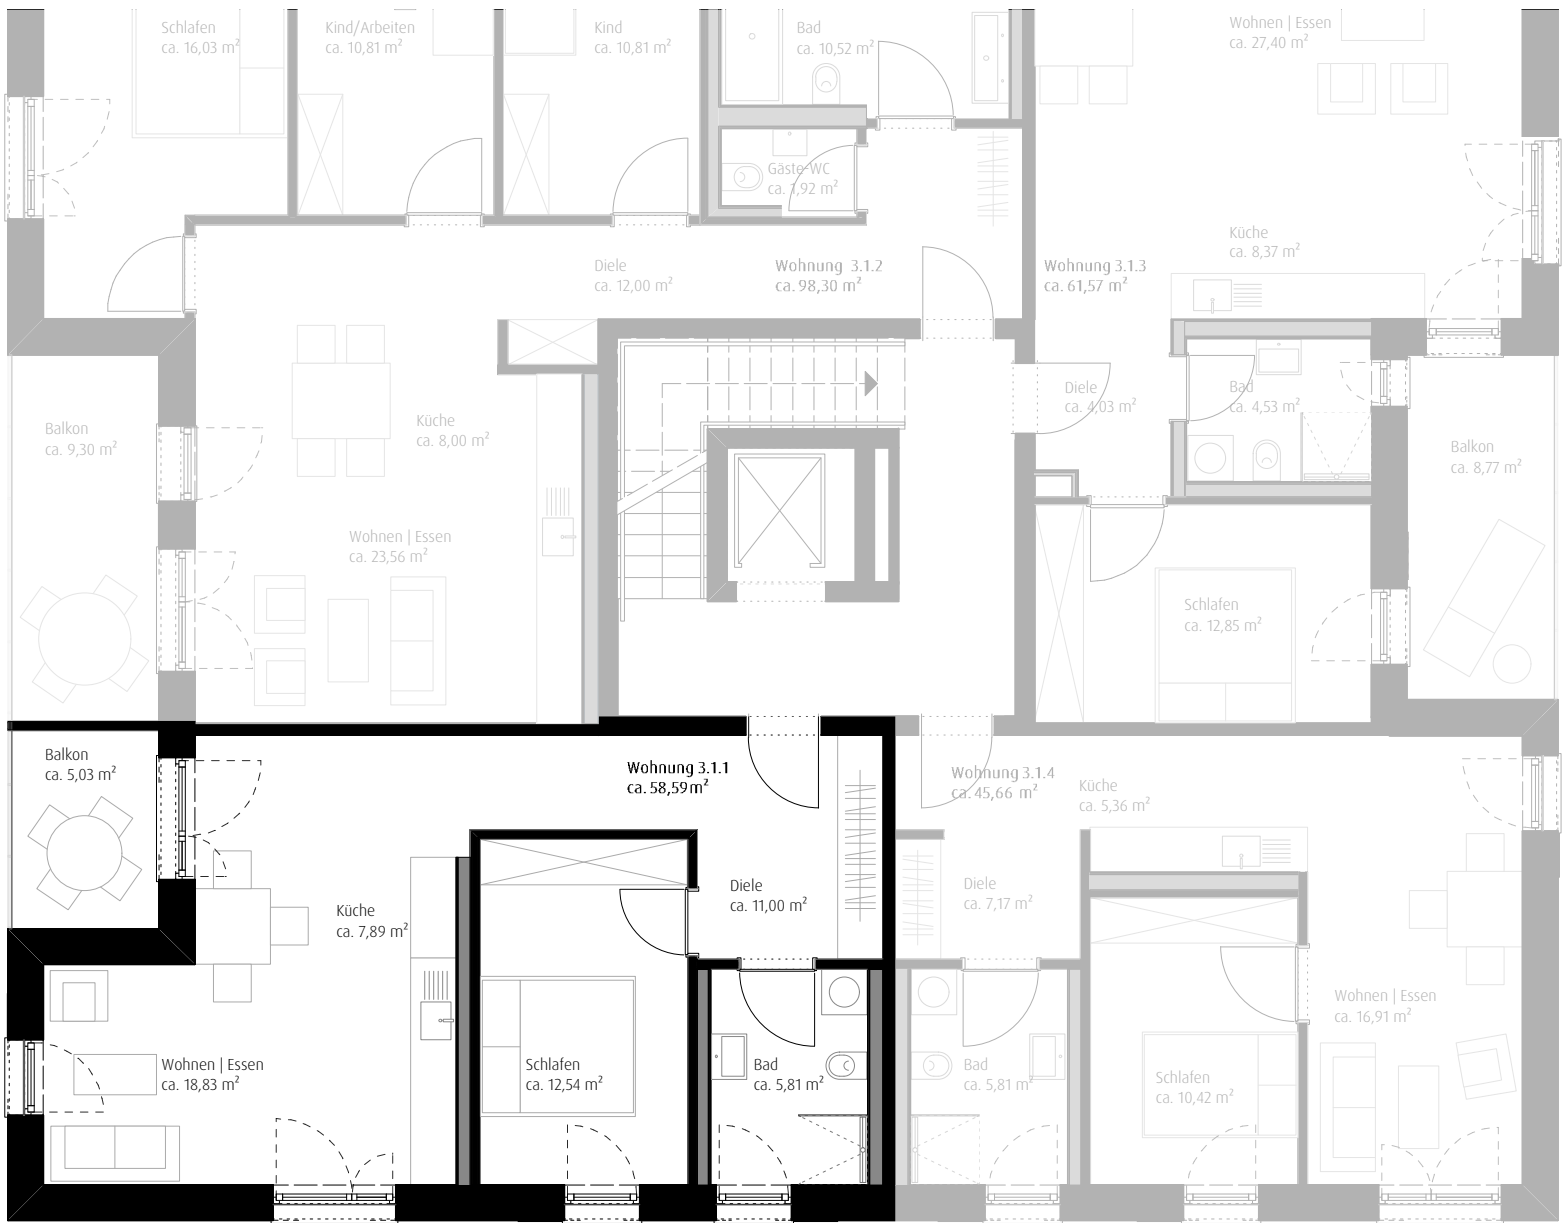

M 1:100

Ausbauplan

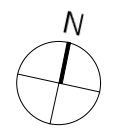

Haus 3 | 1. Obergeschoss
Wohnung 3.1.1

Wohnen Essen	ca.	18,83 m ²
Küche	ca.	7,89 m ²
Schlafen	ca.	12,54 m ²
Bad	ca.	5,81 m ²
Diele	ca.	11,00 m ²
Balkon (50%)	ca.	2,52 m ²
Gesamt	ca.	58,59 m²
0.U.311 Kellerabteil	ca.	4,85 m ²

Zusammenstellung der Flächenberechnung
nach DIN 277-1:2016-01 sowie WoFIV

