



# Wohnen am KILIAN-ECK | Äußere Bucher Straße 39

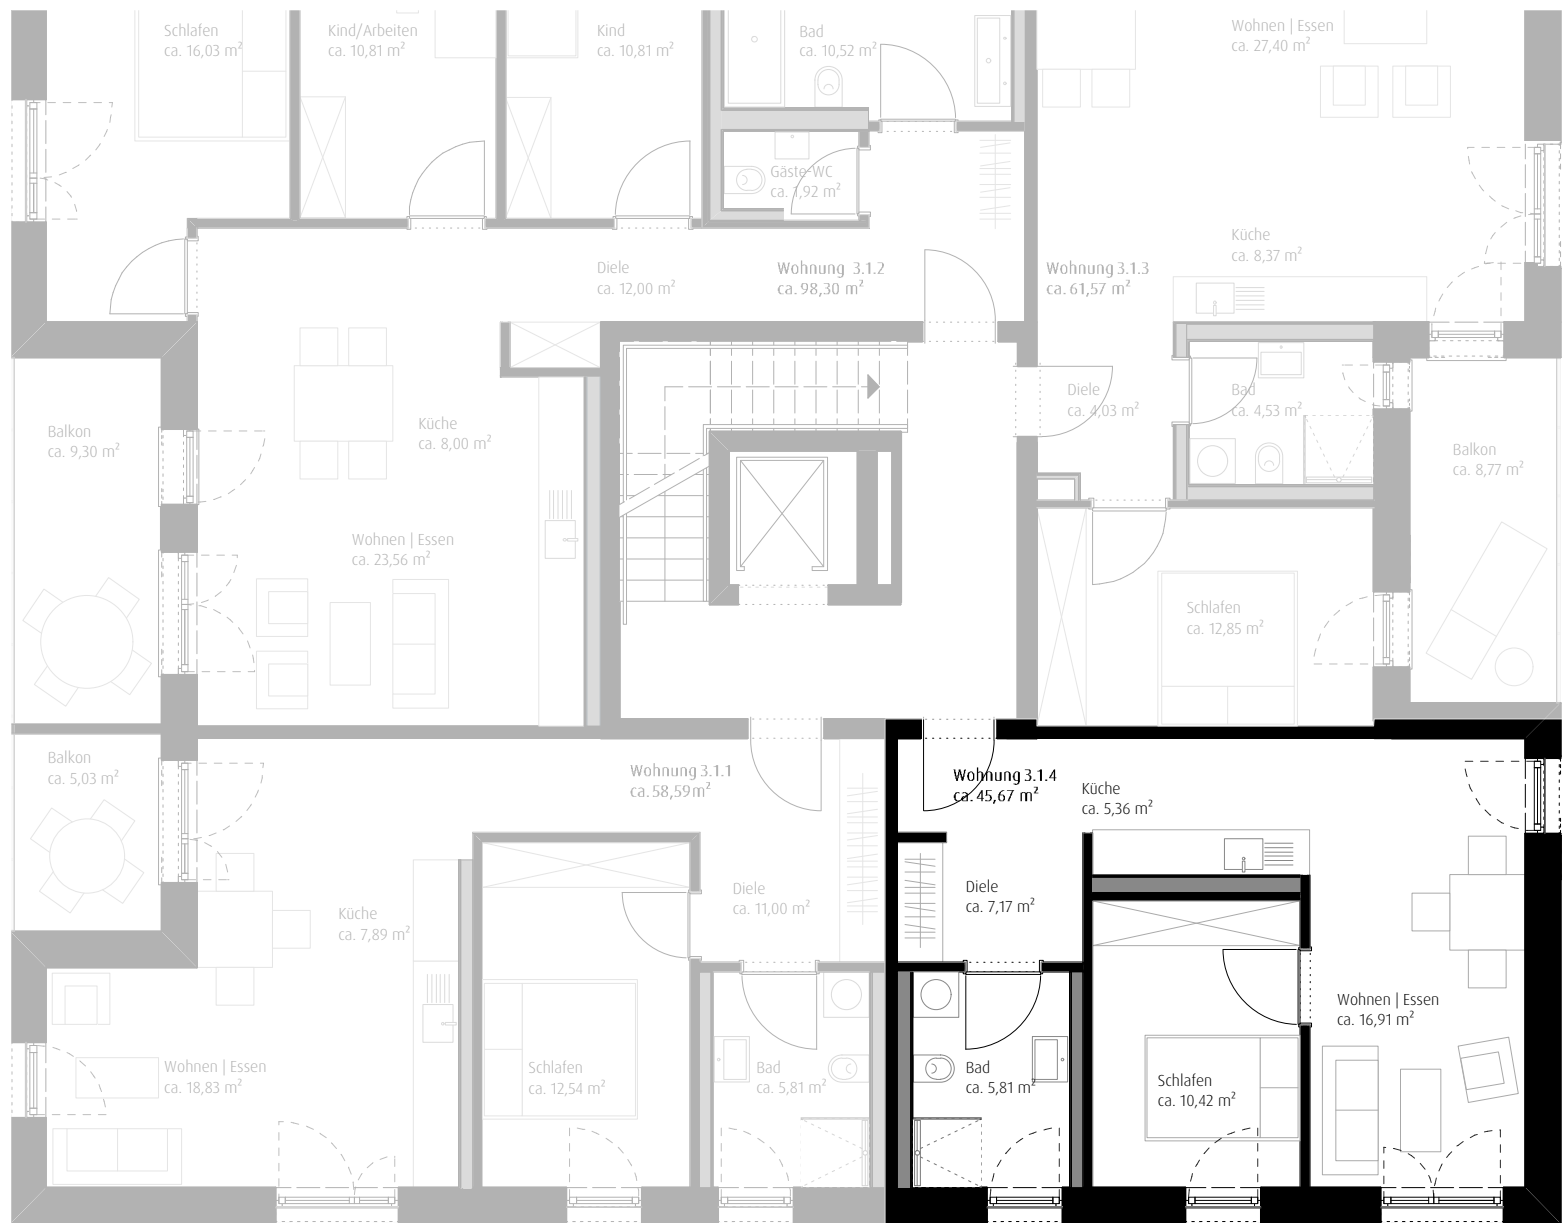

M 1:100

## Ausbauplan

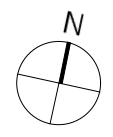

Haus 3 | 1. Obergeschoss  
Wohnung 3.1.4

Wohnen   Essen	ca.	16,91 m <sup>2</sup>
Küche	ca.	5,36 m <sup>2</sup>
Schlafen	ca.	10,42 m <sup>2</sup>
Bad	ca.	5,81 m <sup>2</sup>
Diele	ca.	7,17 m <sup>2</sup>
<b>Gesamt</b>	<b>ca.</b>	<b>45,67 m<sup>2</sup></b>

0.U.313 Kellerabteil ca. 4,85 m<sup>2</sup>

Zusammenstellung der Flächenberechnung nach DIN 277-1:2016-01 sowie WoFIV

