



Wohnen am KILIAN-ECK | Äußere Bucher Straße 39

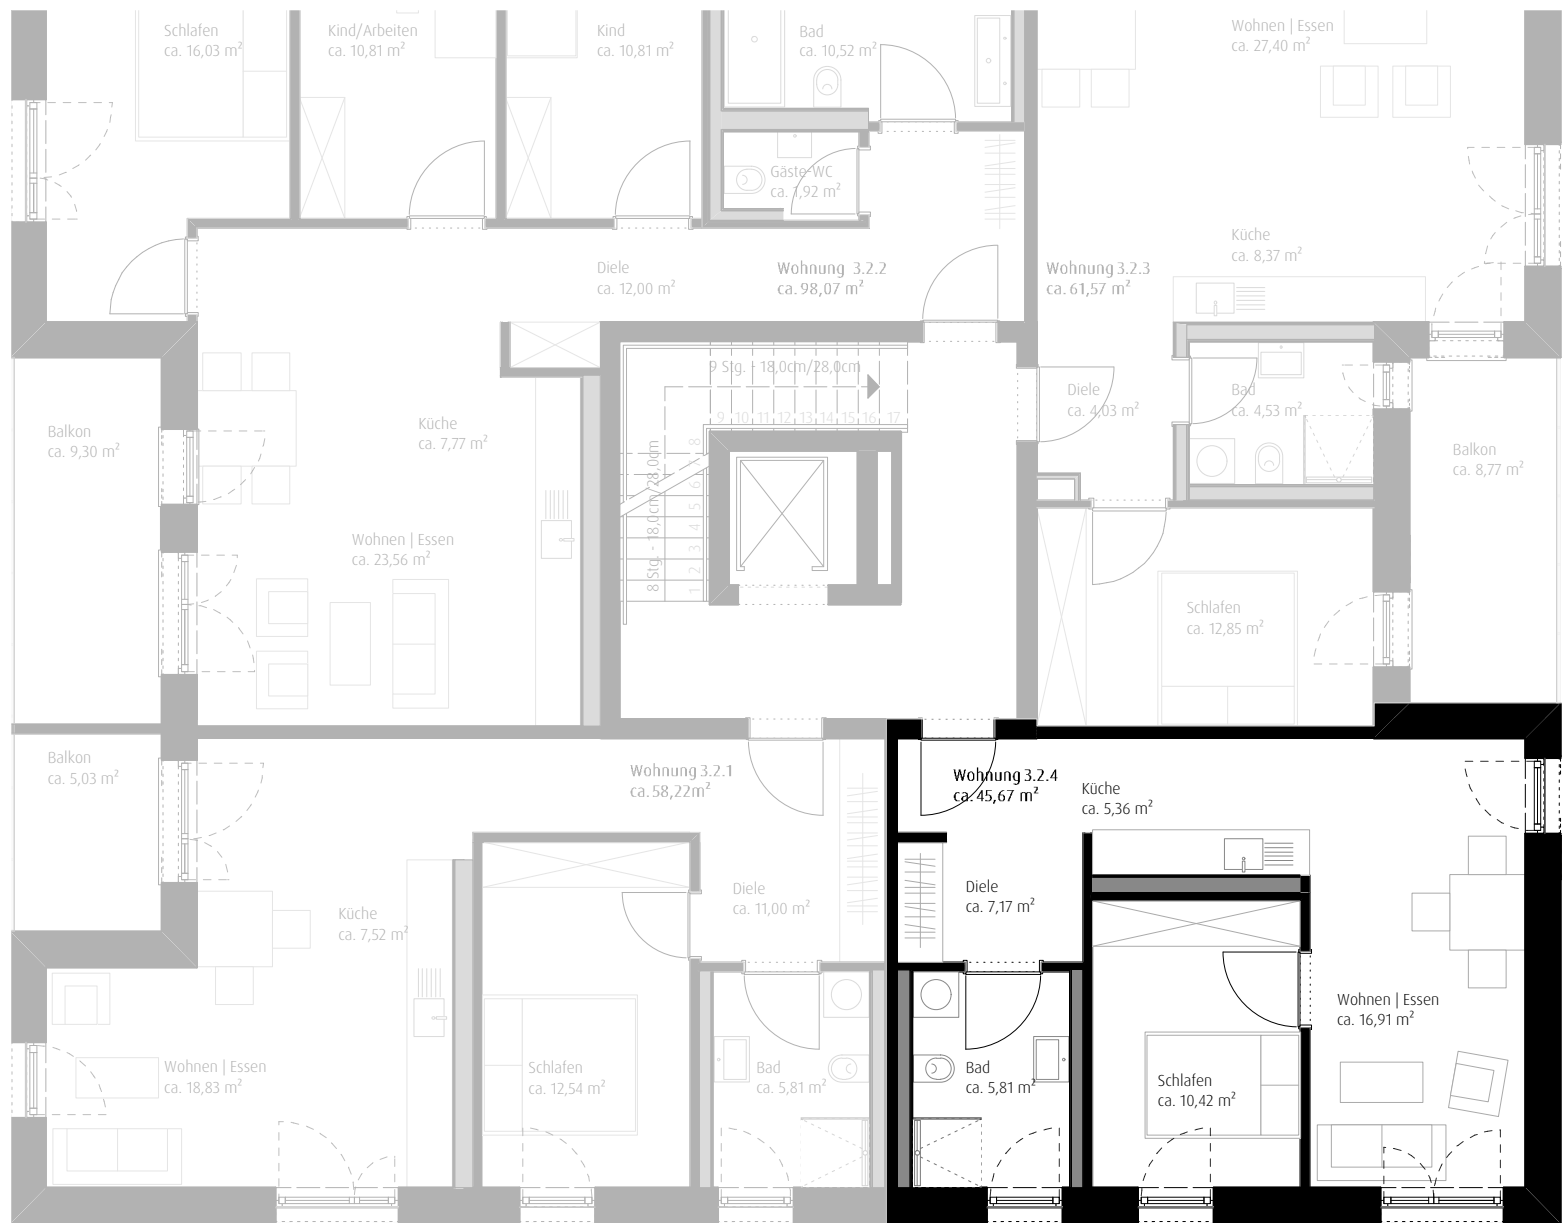

M 1:100

Ausbauplan

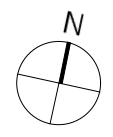

Haus 3 | 2. Obergeschoss
Wohnung 3.2.4

Wohnen Essen	ca.	16,91 m ²
Küche	ca.	5,36 m ²
Schlafen	ca.	10,42 m ²
Bad	ca.	5,81 m ²
Diele	ca.	7,17 m ²
Gesamt	ca.	45,67 m²
0.U.324 Kellerabteil	ca.	4,85 m ²

Zusammenstellung der Flächenberechnung
nach DIN 277-1:2016-01 sowie WoFIV

